




COMUNE DI OLBIA  
Provincia Olbia - Tempio

Settore Pianificazione-Gestione del Territorio  
Ufficio Suolo Pubblico

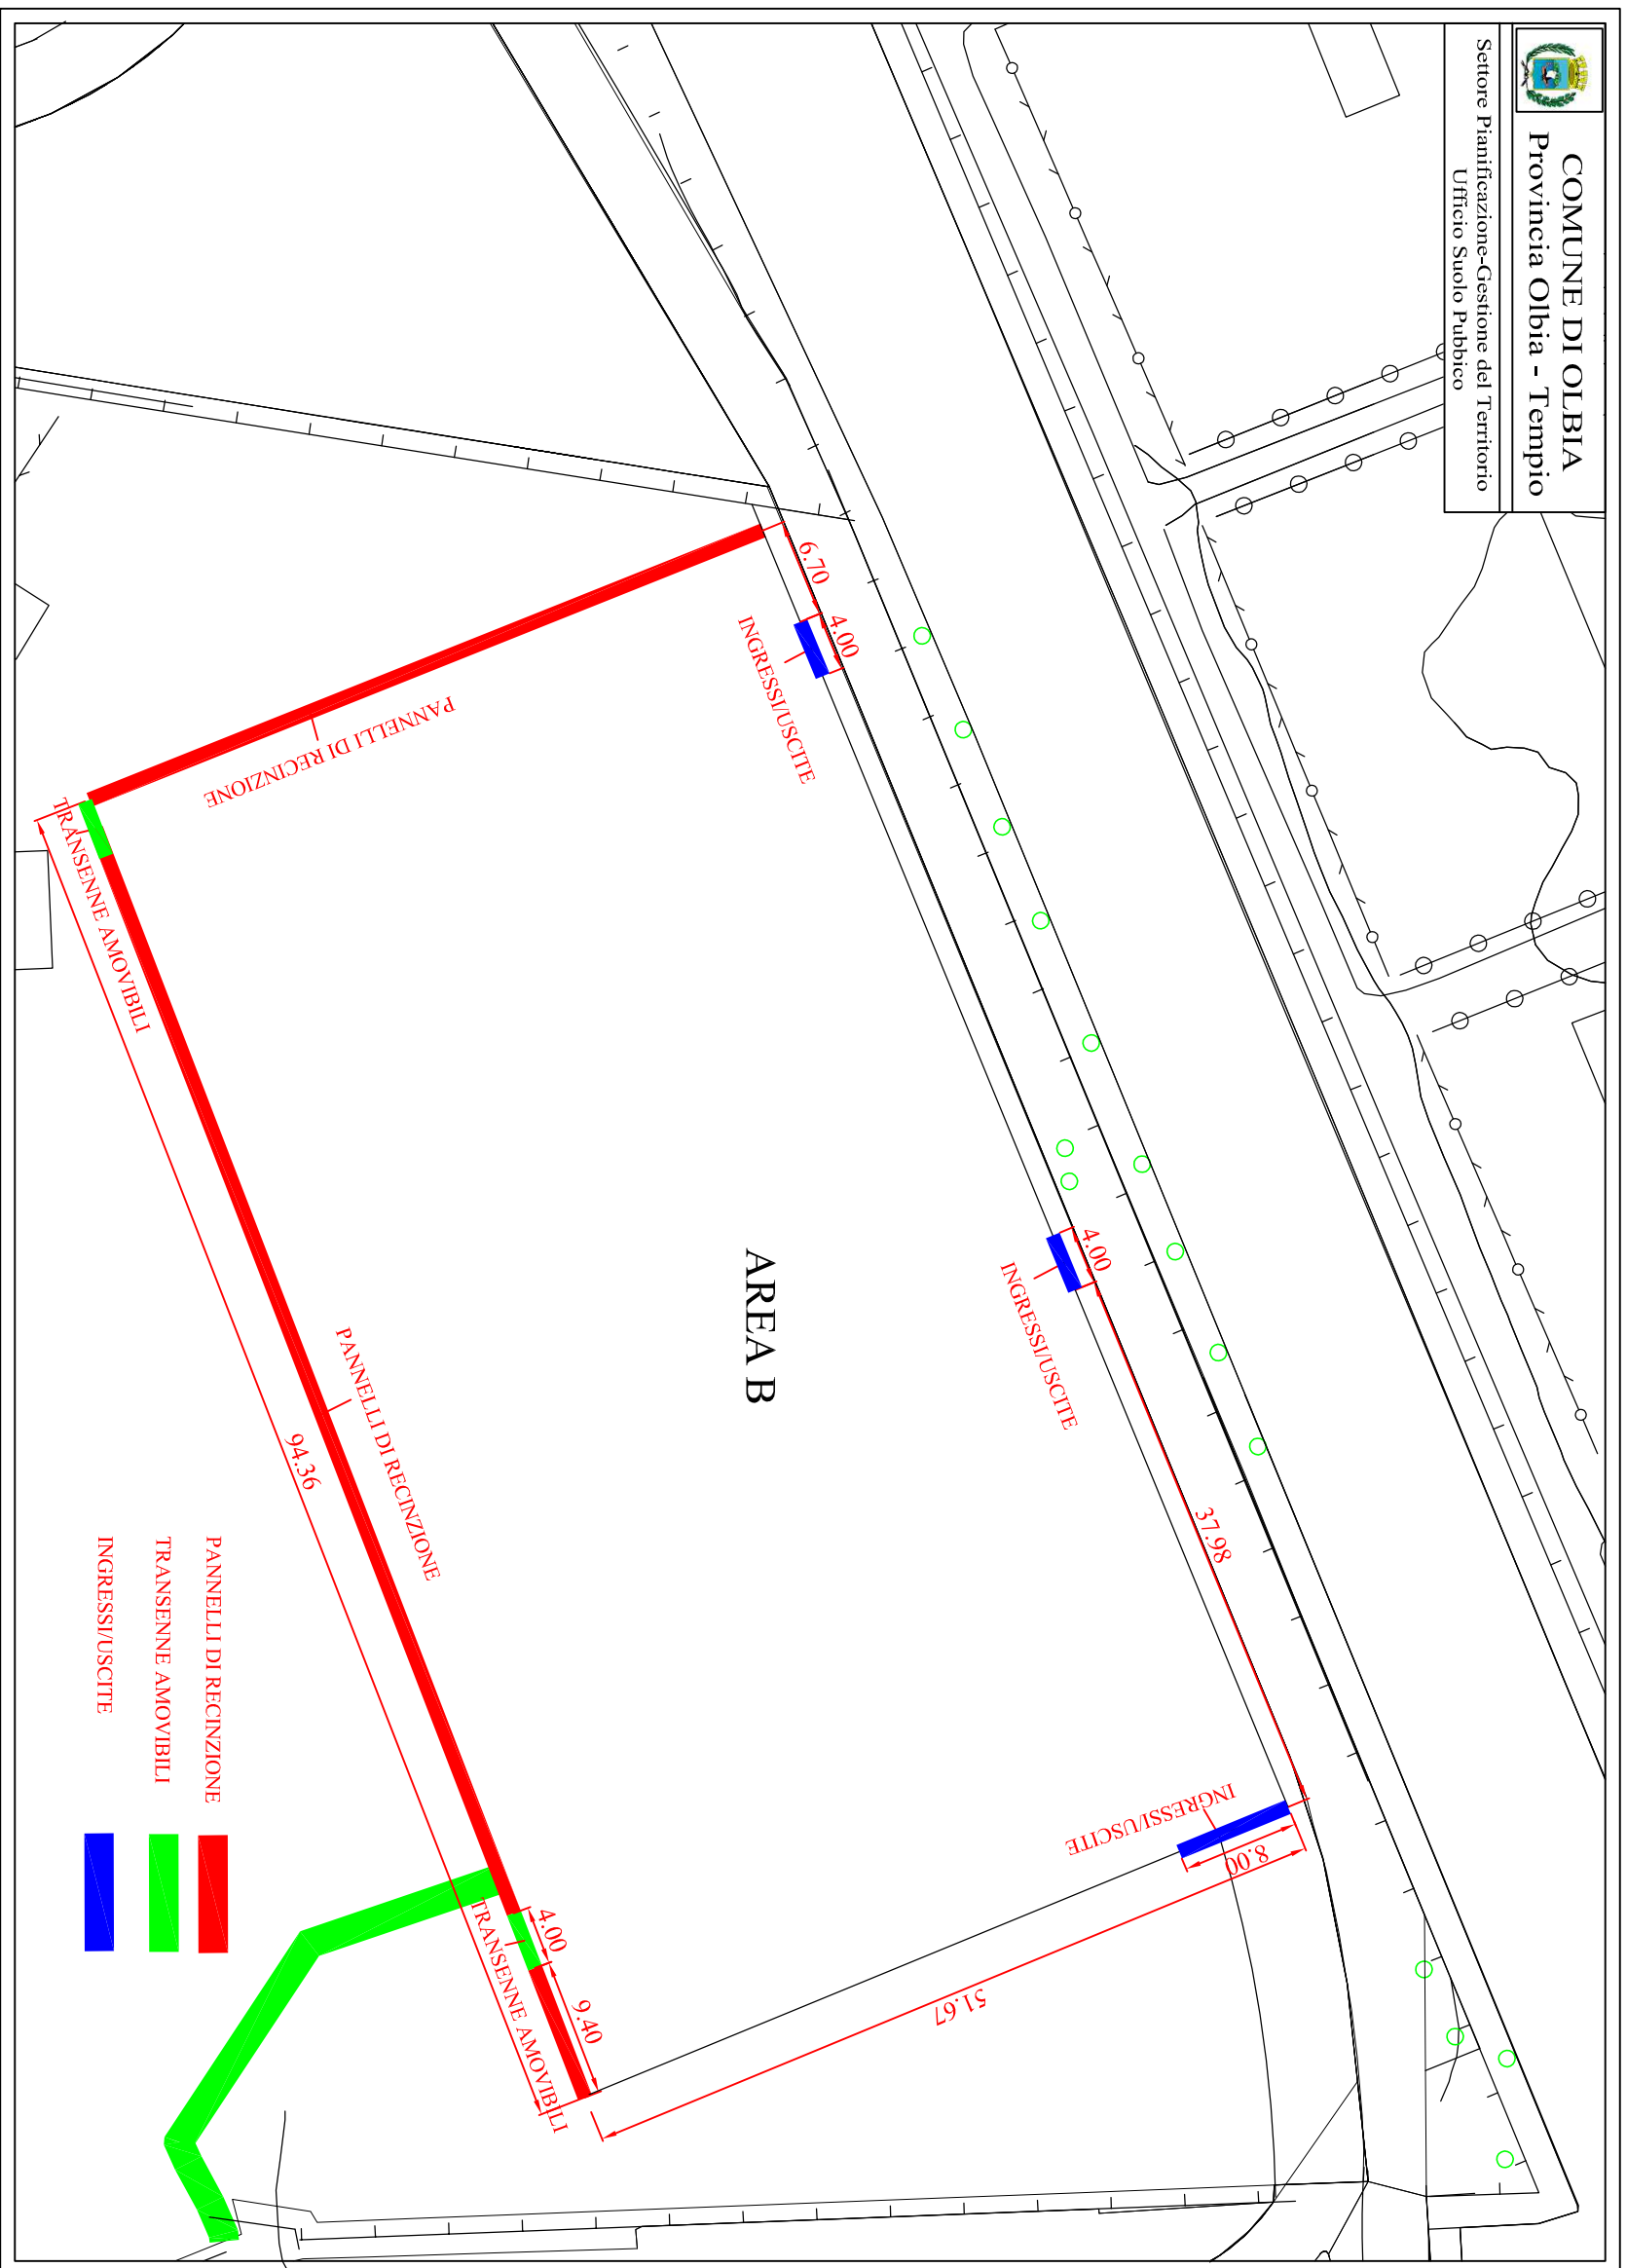

PLANIMETRIA AREA "B"

Scala 1:500