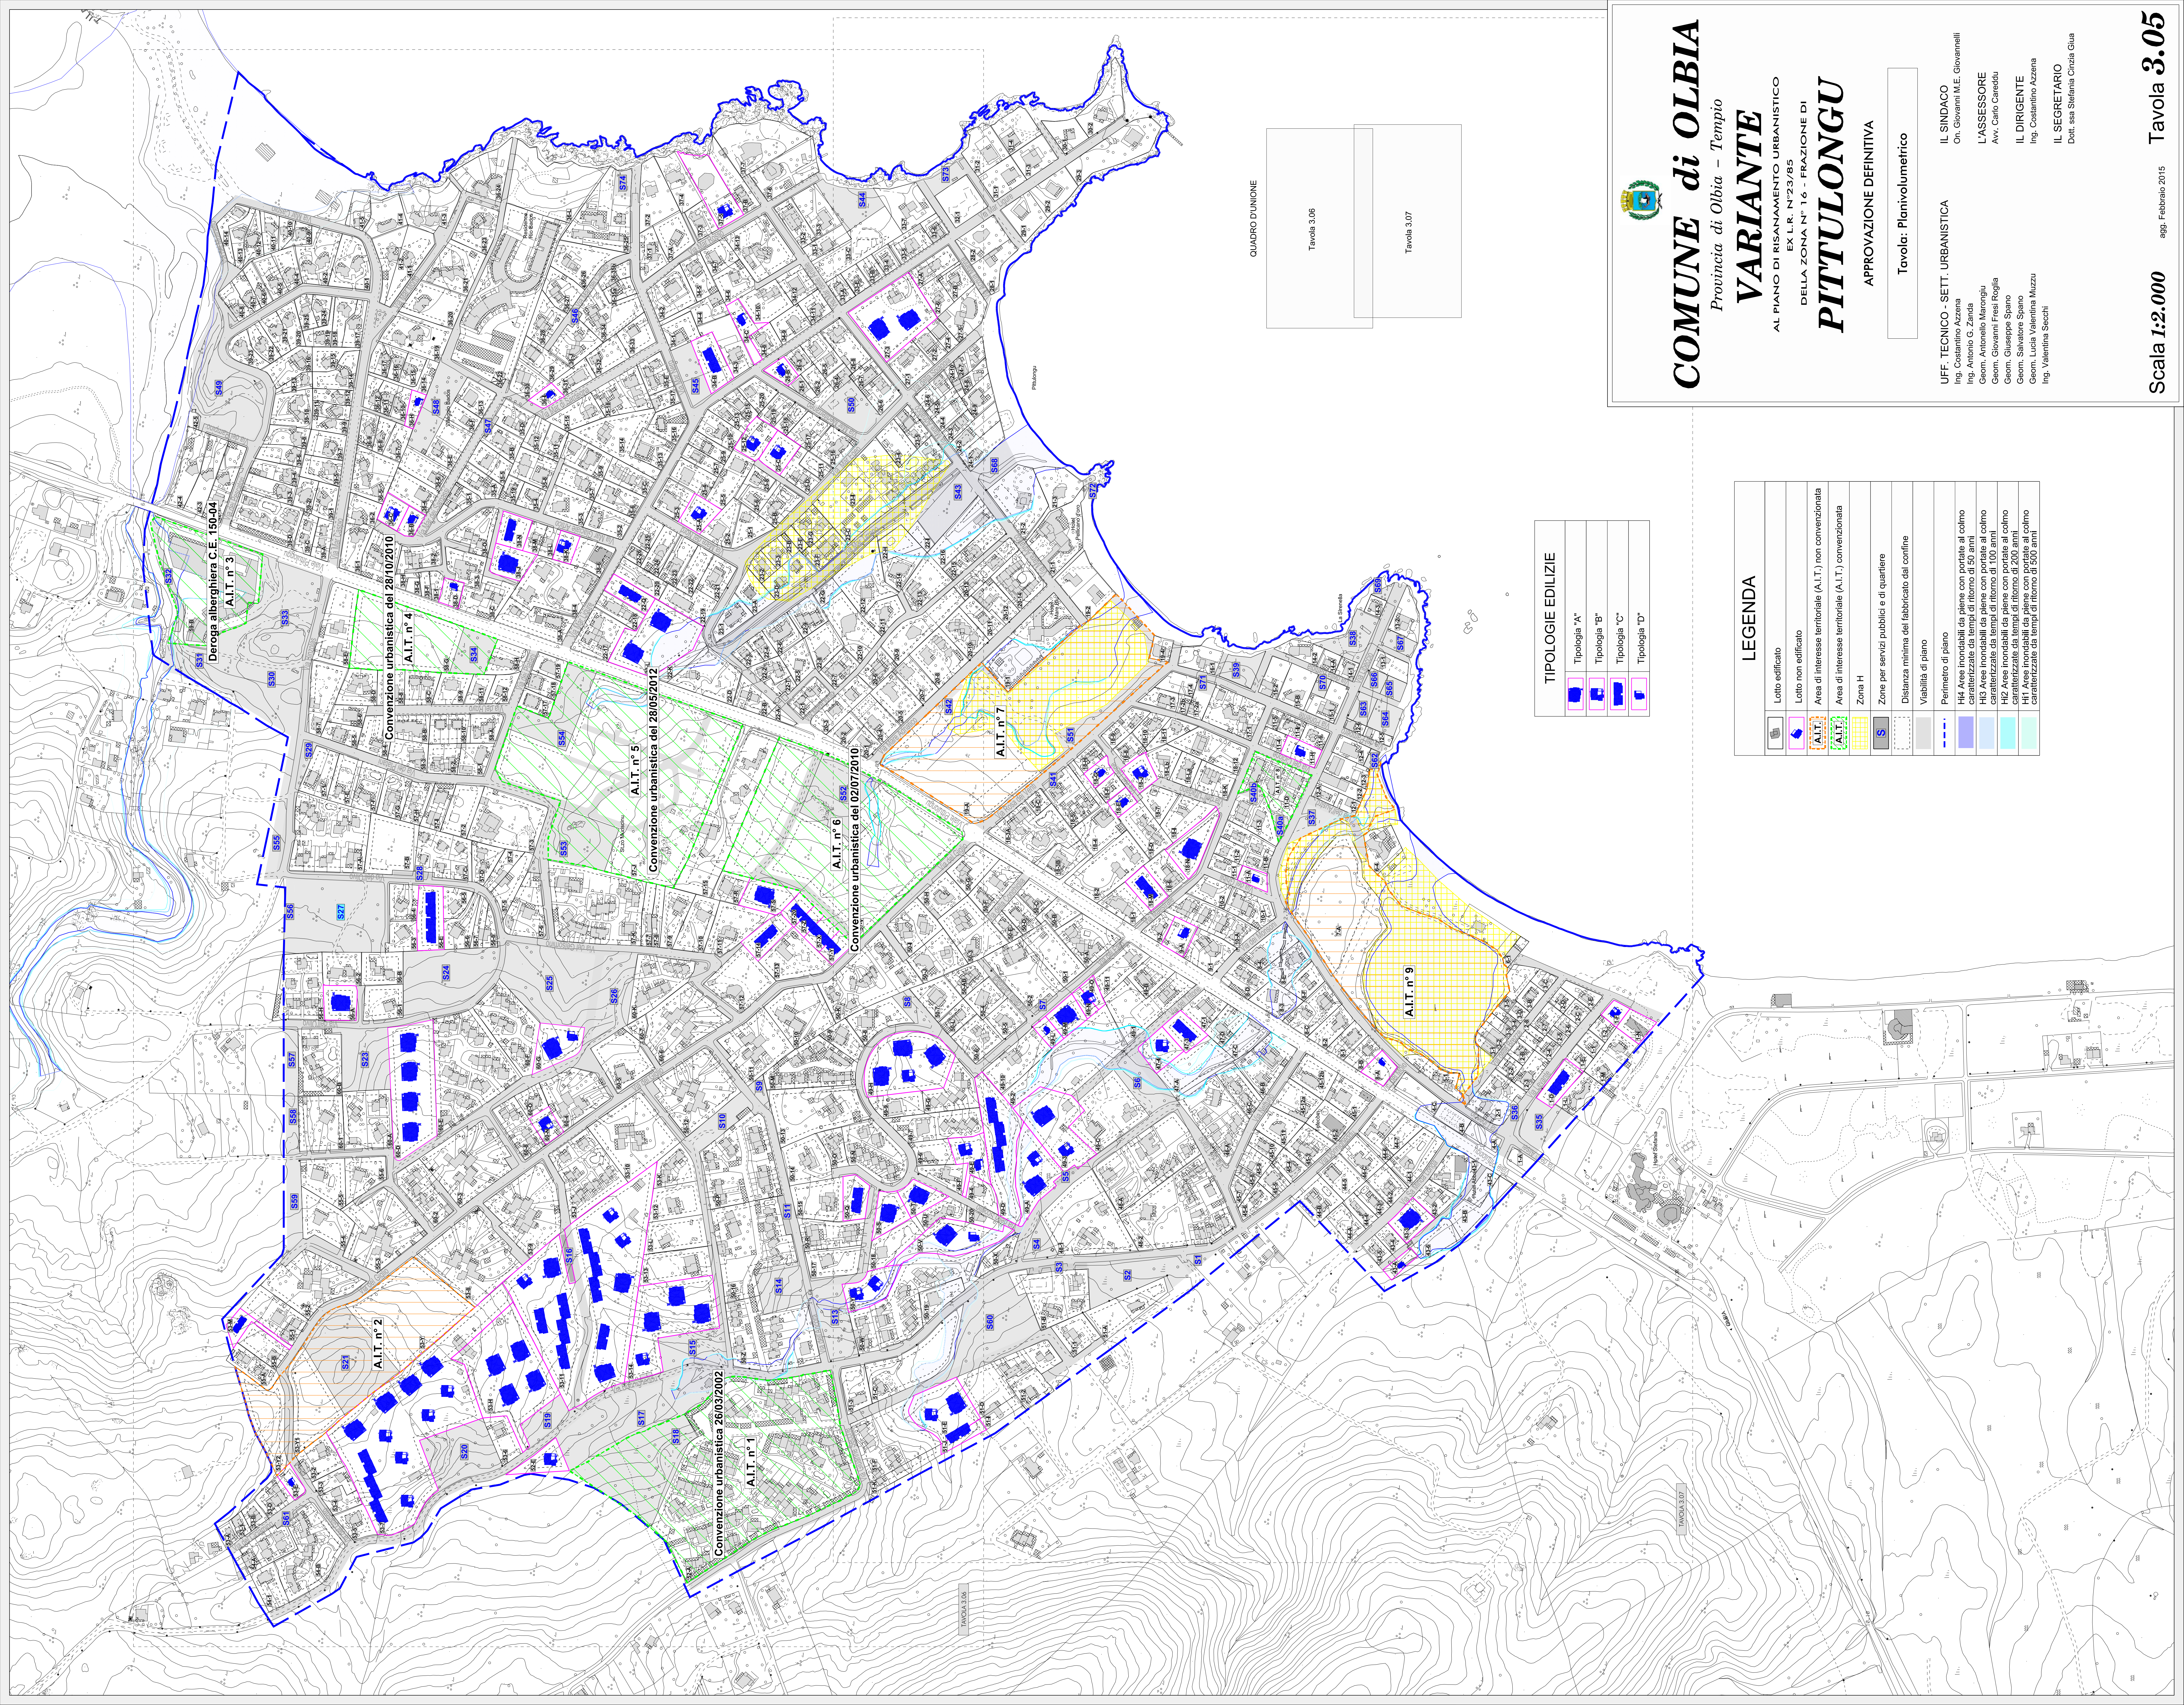


COMUNE di OLBIA

Provincia di Olbia – Tempio

VARIANTE

AL PIANO DI RISANAMENTO URBANISTICO
EX L.R. N°23/85
DELLA ZONA N° 16 - FRAZIONE DI
PITTULONGU

APPROVAZIONE DEFINITIVA

Tavola: Planivolumetrico

- UFF. TECNICO - SETT. URBANISTICA
Ing. Costantino Azzena
Ing. Antonio G. Zanda
- L'ASSESSORE
Geom. Antonello Marongiu
Geom. Giovanni Fresi Roglia
Geom. Giuseppe Spano
Geom. Salvatore Spano
Ing. Lucia Valentina Muzzi
Ing. Valentina Succi
- IL SINDACO
On. Giovanni M.E. Giovannelli
- IL SEGRETARIO
Dott. ssa Stefania Ciria Gius

LEGENDA	
	Lotto edificato
	Lotto non edificato
	Area di interesse territoriale (A.I.T.) non convenzionata
	Area di interesse territoriale (A.I.T.) convenzionata
	Zona H
	Zone per servizi pubblici e di quartiere
	Distanza minima del fabbricato dal confine
	Viabilità di piano
	Perimetro di piano
	H12 Area inondabili da piena con portate al colmo caratterizzate da tempi di ritorno di 50 anni
	H13 Area inondabili da piena con portate al colmo caratterizzate da tempi di ritorno di 100 anni
	H14 Area inondabili da piena con portate al colmo caratterizzate da tempi di ritorno di 200 anni
	H15 Area inondabili da piena con portate al colmo caratterizzate da tempi di ritorno di 500 anni

TIPOLOGIE EDILIZIE	
	Tipologia "A"
	Tipologia "B"
	Tipologia "C"
	Tipologia "D"

