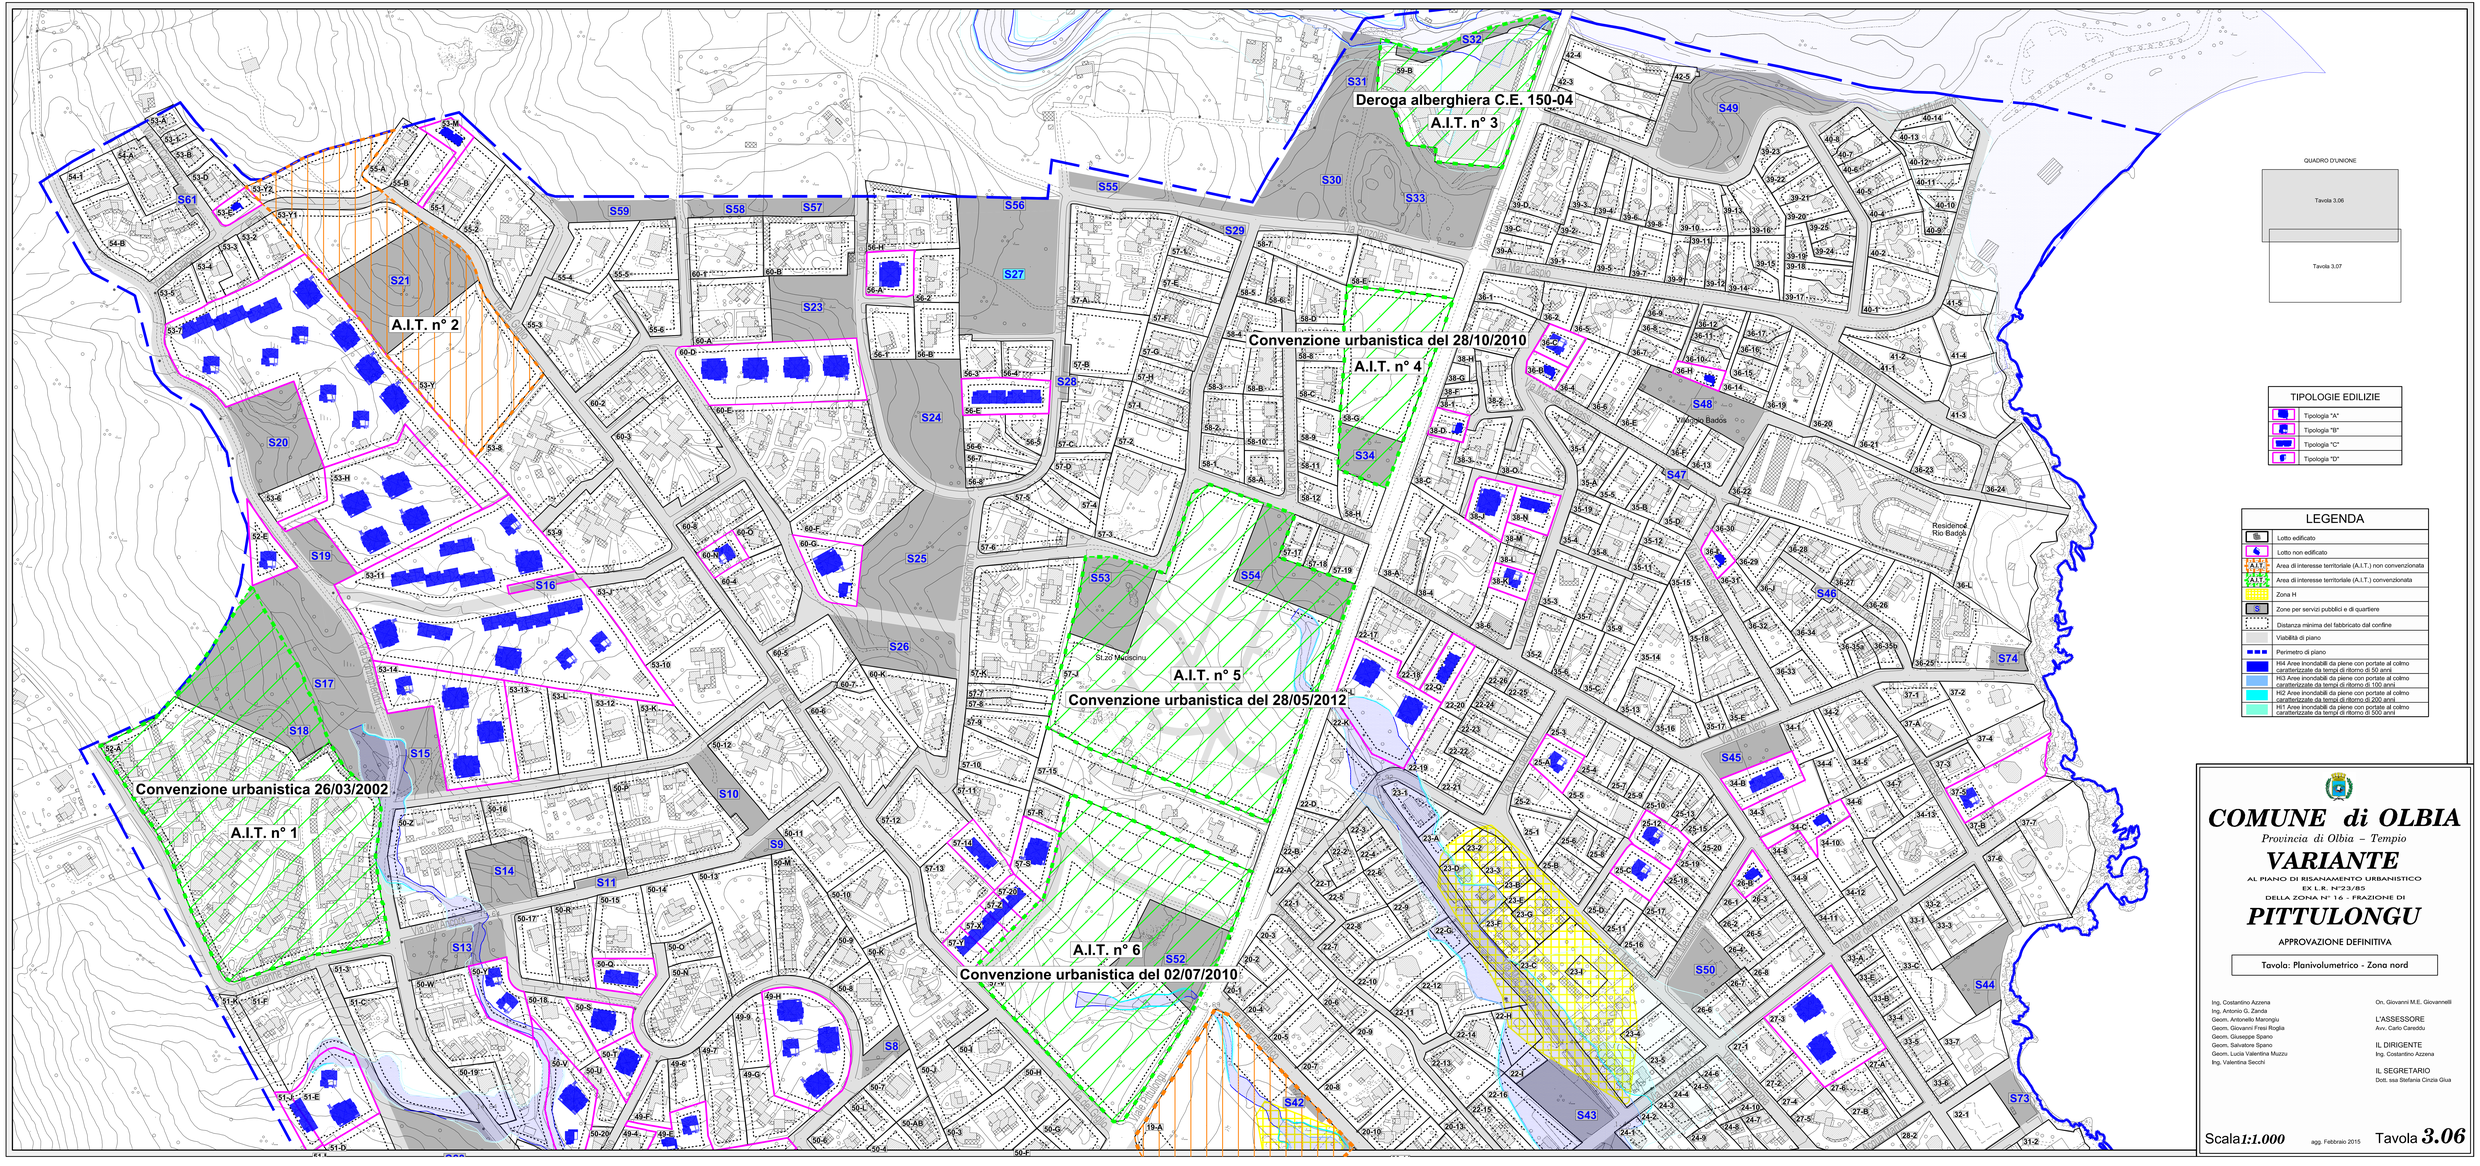


QUADRO D'UNIONE

Tavola 3.06

Tavola 3.07

| TIPOLOGIE EDILIZIE |
|---|
| Tipologia "A" |
| Tipologia "B" |
| Tipologia "C" |
| Tipologia "D" |

| LEGENDA |
|---|
| Lotto edificato |
| Lotto non edificato |
| Area di interesse territoriale (A.I.T.) non convenzionata |
| Area di interesse territoriale (A.I.T.) convenzionata |
| Zona H |
| Zone per servizi pubblici e di quartiere |
| Distanza minima del fabbricato dal confine |
| Viabilità di piano |
| Perimetro di piano |
| Hi4 Aree inondabili da piene con portate al colmo caratterizzate da tempi di ritorno di 50 anni |
| Hi3 Aree inondabili da piene con portate al colmo caratterizzate da tempi di ritorno di 100 anni |
| Hi2 Aree inondabili da piene con portate al colmo caratterizzate da tempi di ritorno di 200 anni |
| Hi1 Aree inondabili da piene con portate al colmo caratterizzate da tempi di ritorno di 500 anni |

# COMUNE di OLBIA

*Provincia di Olbia – Tempio*

## VARIANTE

AL PIANO DI RISANAMENTO URBANISTICO
EX L.R. N°23/85
DELLA ZONA N° 16 - FRAZIONE DI

## PITTULONGU

APPROVAZIONE DEFINITIVA

**Tavola: Planivolumetrico - Zona nord**


Ing. Costantino Azzena
Ing. Antonio G. Zanda
Geom. Antonello Maronglu
Geom. Giovanni Fresi Roglia
Geom. Giuseppe Spano
Geom. Salvatore Spano
Geom. Lucia Valentina Muzzu
Ing. Valentina Secchi

On. Giovanni M.E. Giovannelli

L'ASSESSORE
Avv. Carlo Careddu

IL DIRIGENTE
Ing. Costantino Azzena

IL SEGRETARIO
Dott.-ssa Stefania Cinzia Giua


Scala *1:1.000*

agg. Febbraio 2015

Tavola ***3.06***