


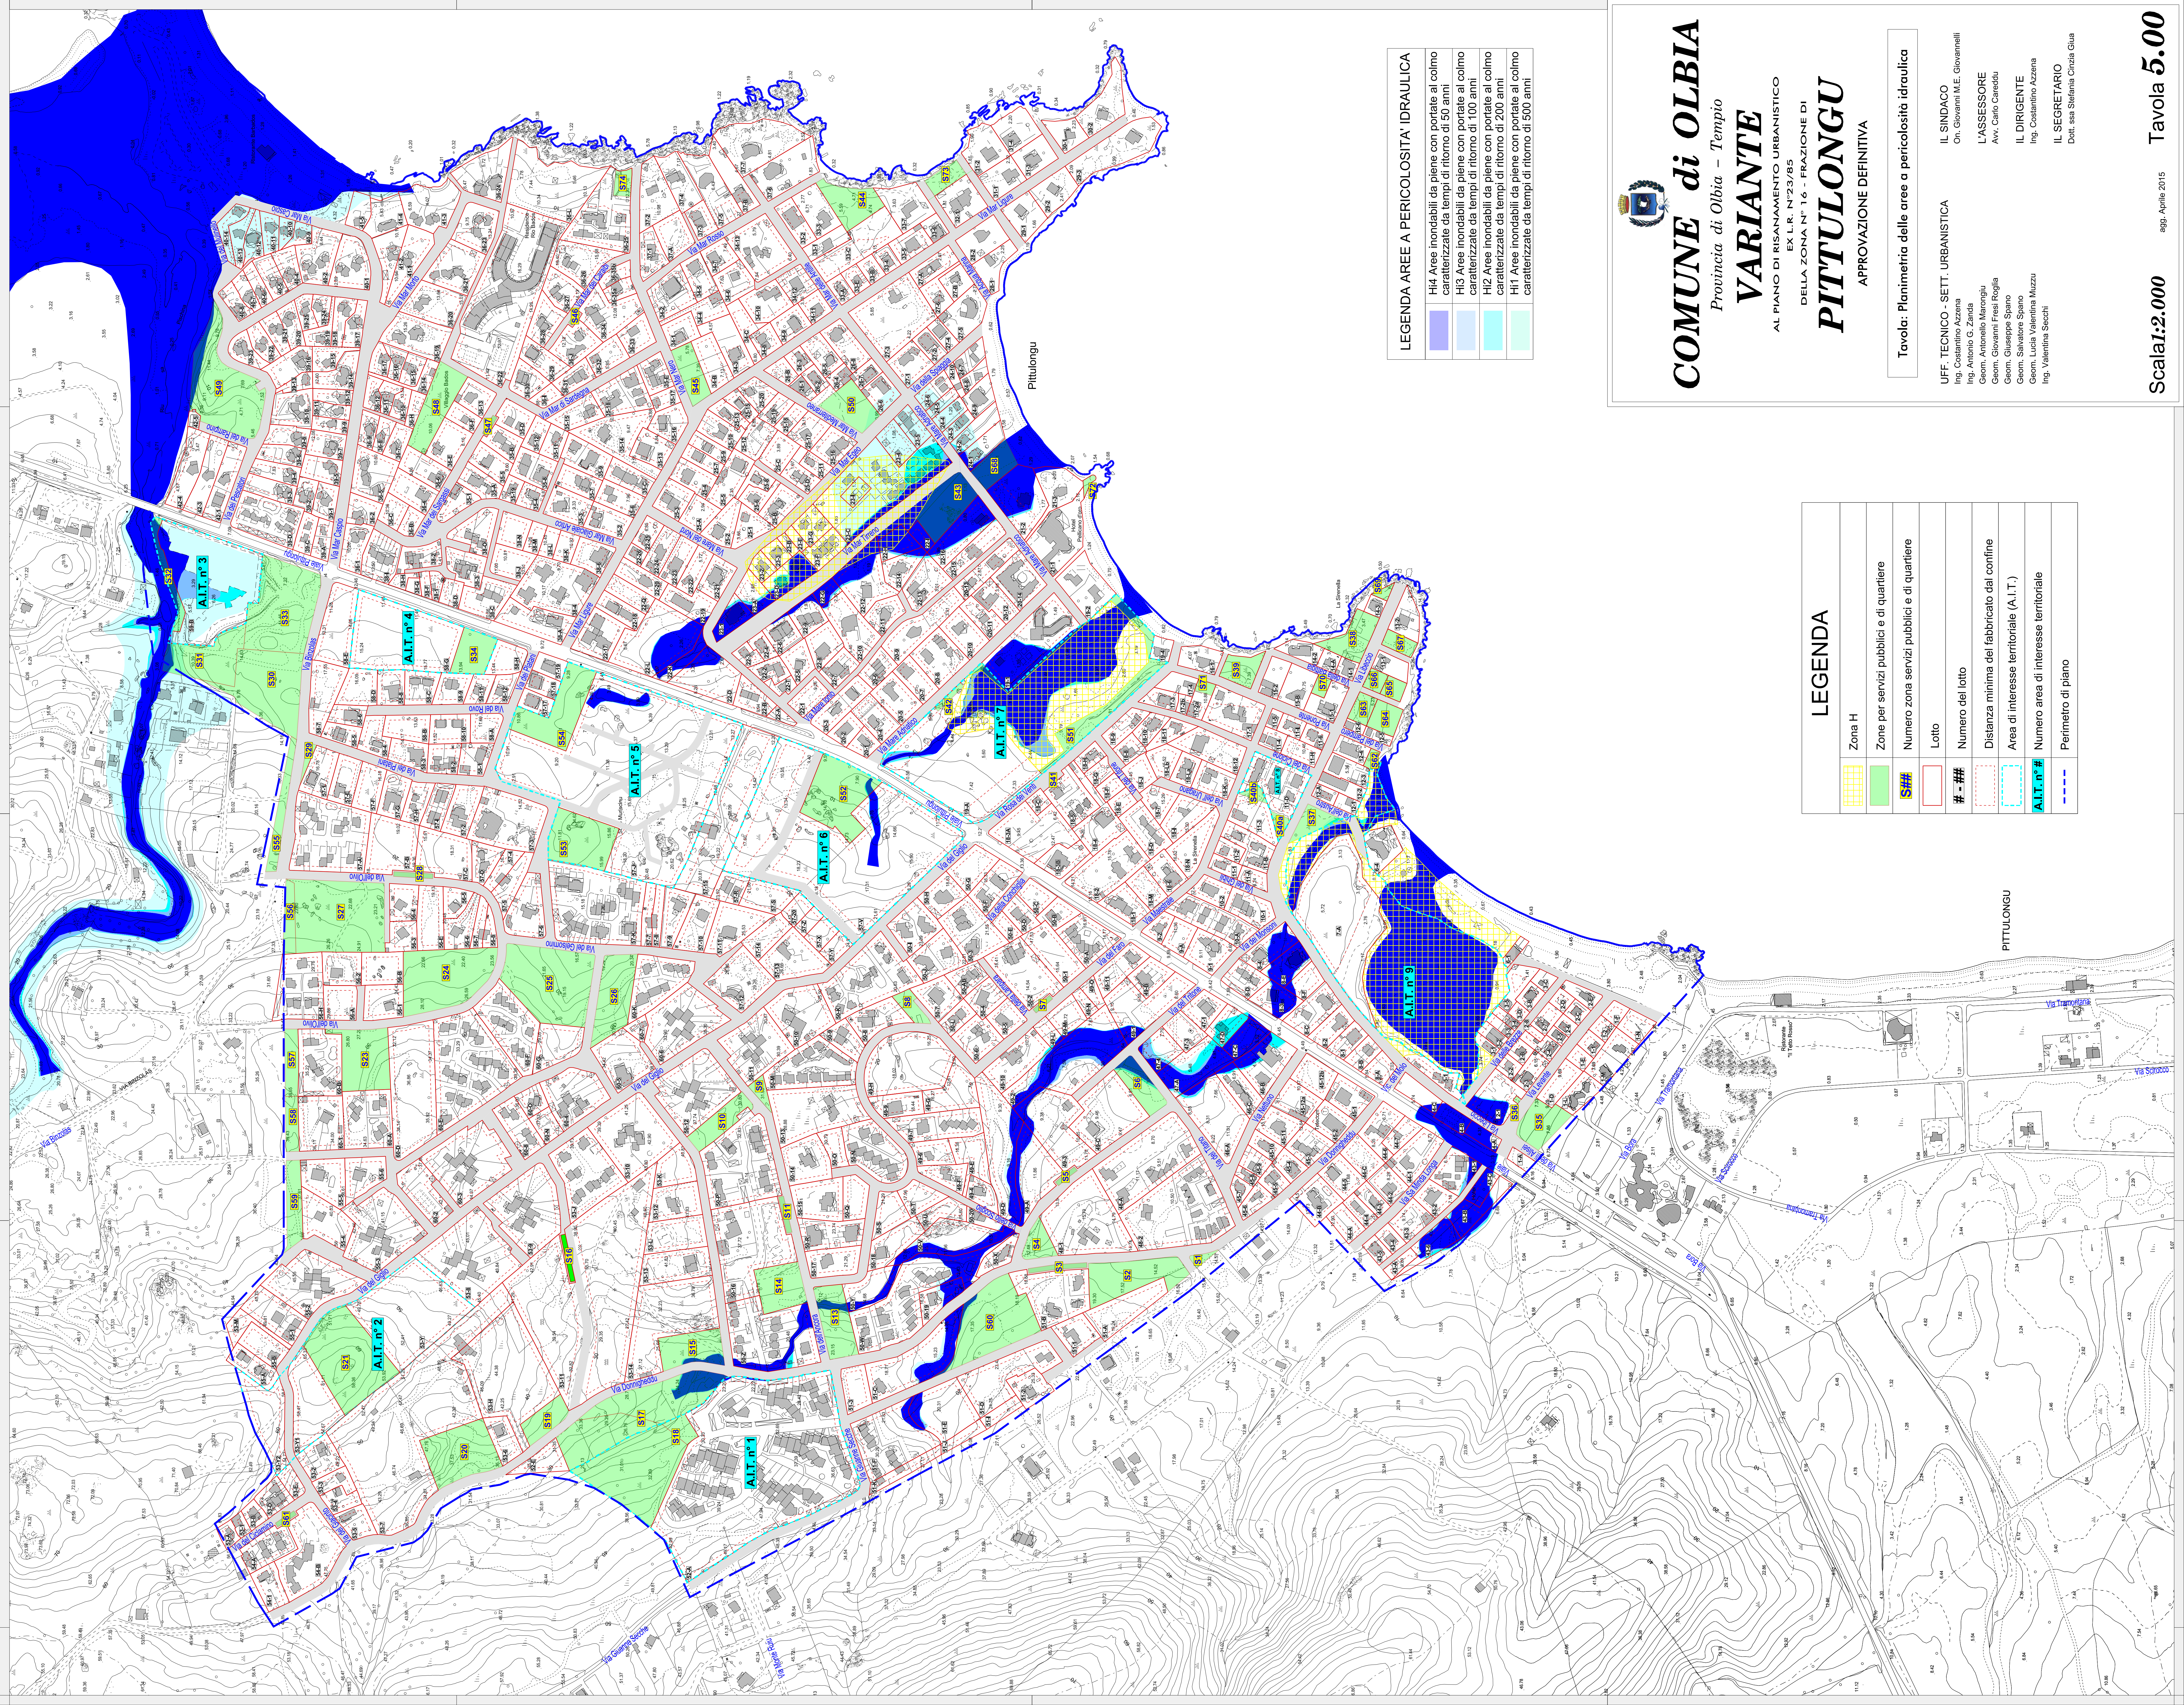

LEGENDA AREE A PERICOLOSITA' IDRAULICA	
	HI4 Aree inondabili da piene con portate al colmo caratterizzate da tempi di ritorno di 50 anni
	HI3 Aree inondabili da piene con portate al colmo caratterizzate da tempi di ritorno di 100 anni
	HI2 Aree inondabili da piene con portate al colmo caratterizzate da tempi di ritorno di 200 anni
	HI1 Aree inondabili da piene con portate al colmo caratterizzate da tempi di ritorno di 500 anni



COMUNE di OLBIA

Provincia di Olbia – Tempio

VARIANTE

AL PIANO DI RISANAMENTO URBANISTICO
EX L.R. N°23/85

PITTULONGU

APPROVAZIONE DEFINITIVA

Tavola: Planimetria delle aree a pericolosità idraulica

UFF. TECNICO - SETT. URBANISTICA
Ing. Costantino Azzena
Ing. Antonio G. Zanda
L'ASSESSORE
Geom. Antonello Marongiu
Geom. Giovanni Fresi Roggia
Geom. Giuseppe Spano
IL DIRIGENTE
Geom. Salvatore Spano
Ing. Cosantino Azzena
IL SEGRETARIO
Dott. ssa Stefania Ciria Gius

LEGENDA	
	Zona H
	Zone per servizi pubblici e di quartiere
	Numero zona servizi pubblici e di quartiere
	Lotto
	Numero del lotto
	Distanza minima del fabbricato dal confine
	Area d'interesse territoriale (A.I.T.)
	Numero area di interesse territoriale
	Perimetro di piano

PITTULONGU