


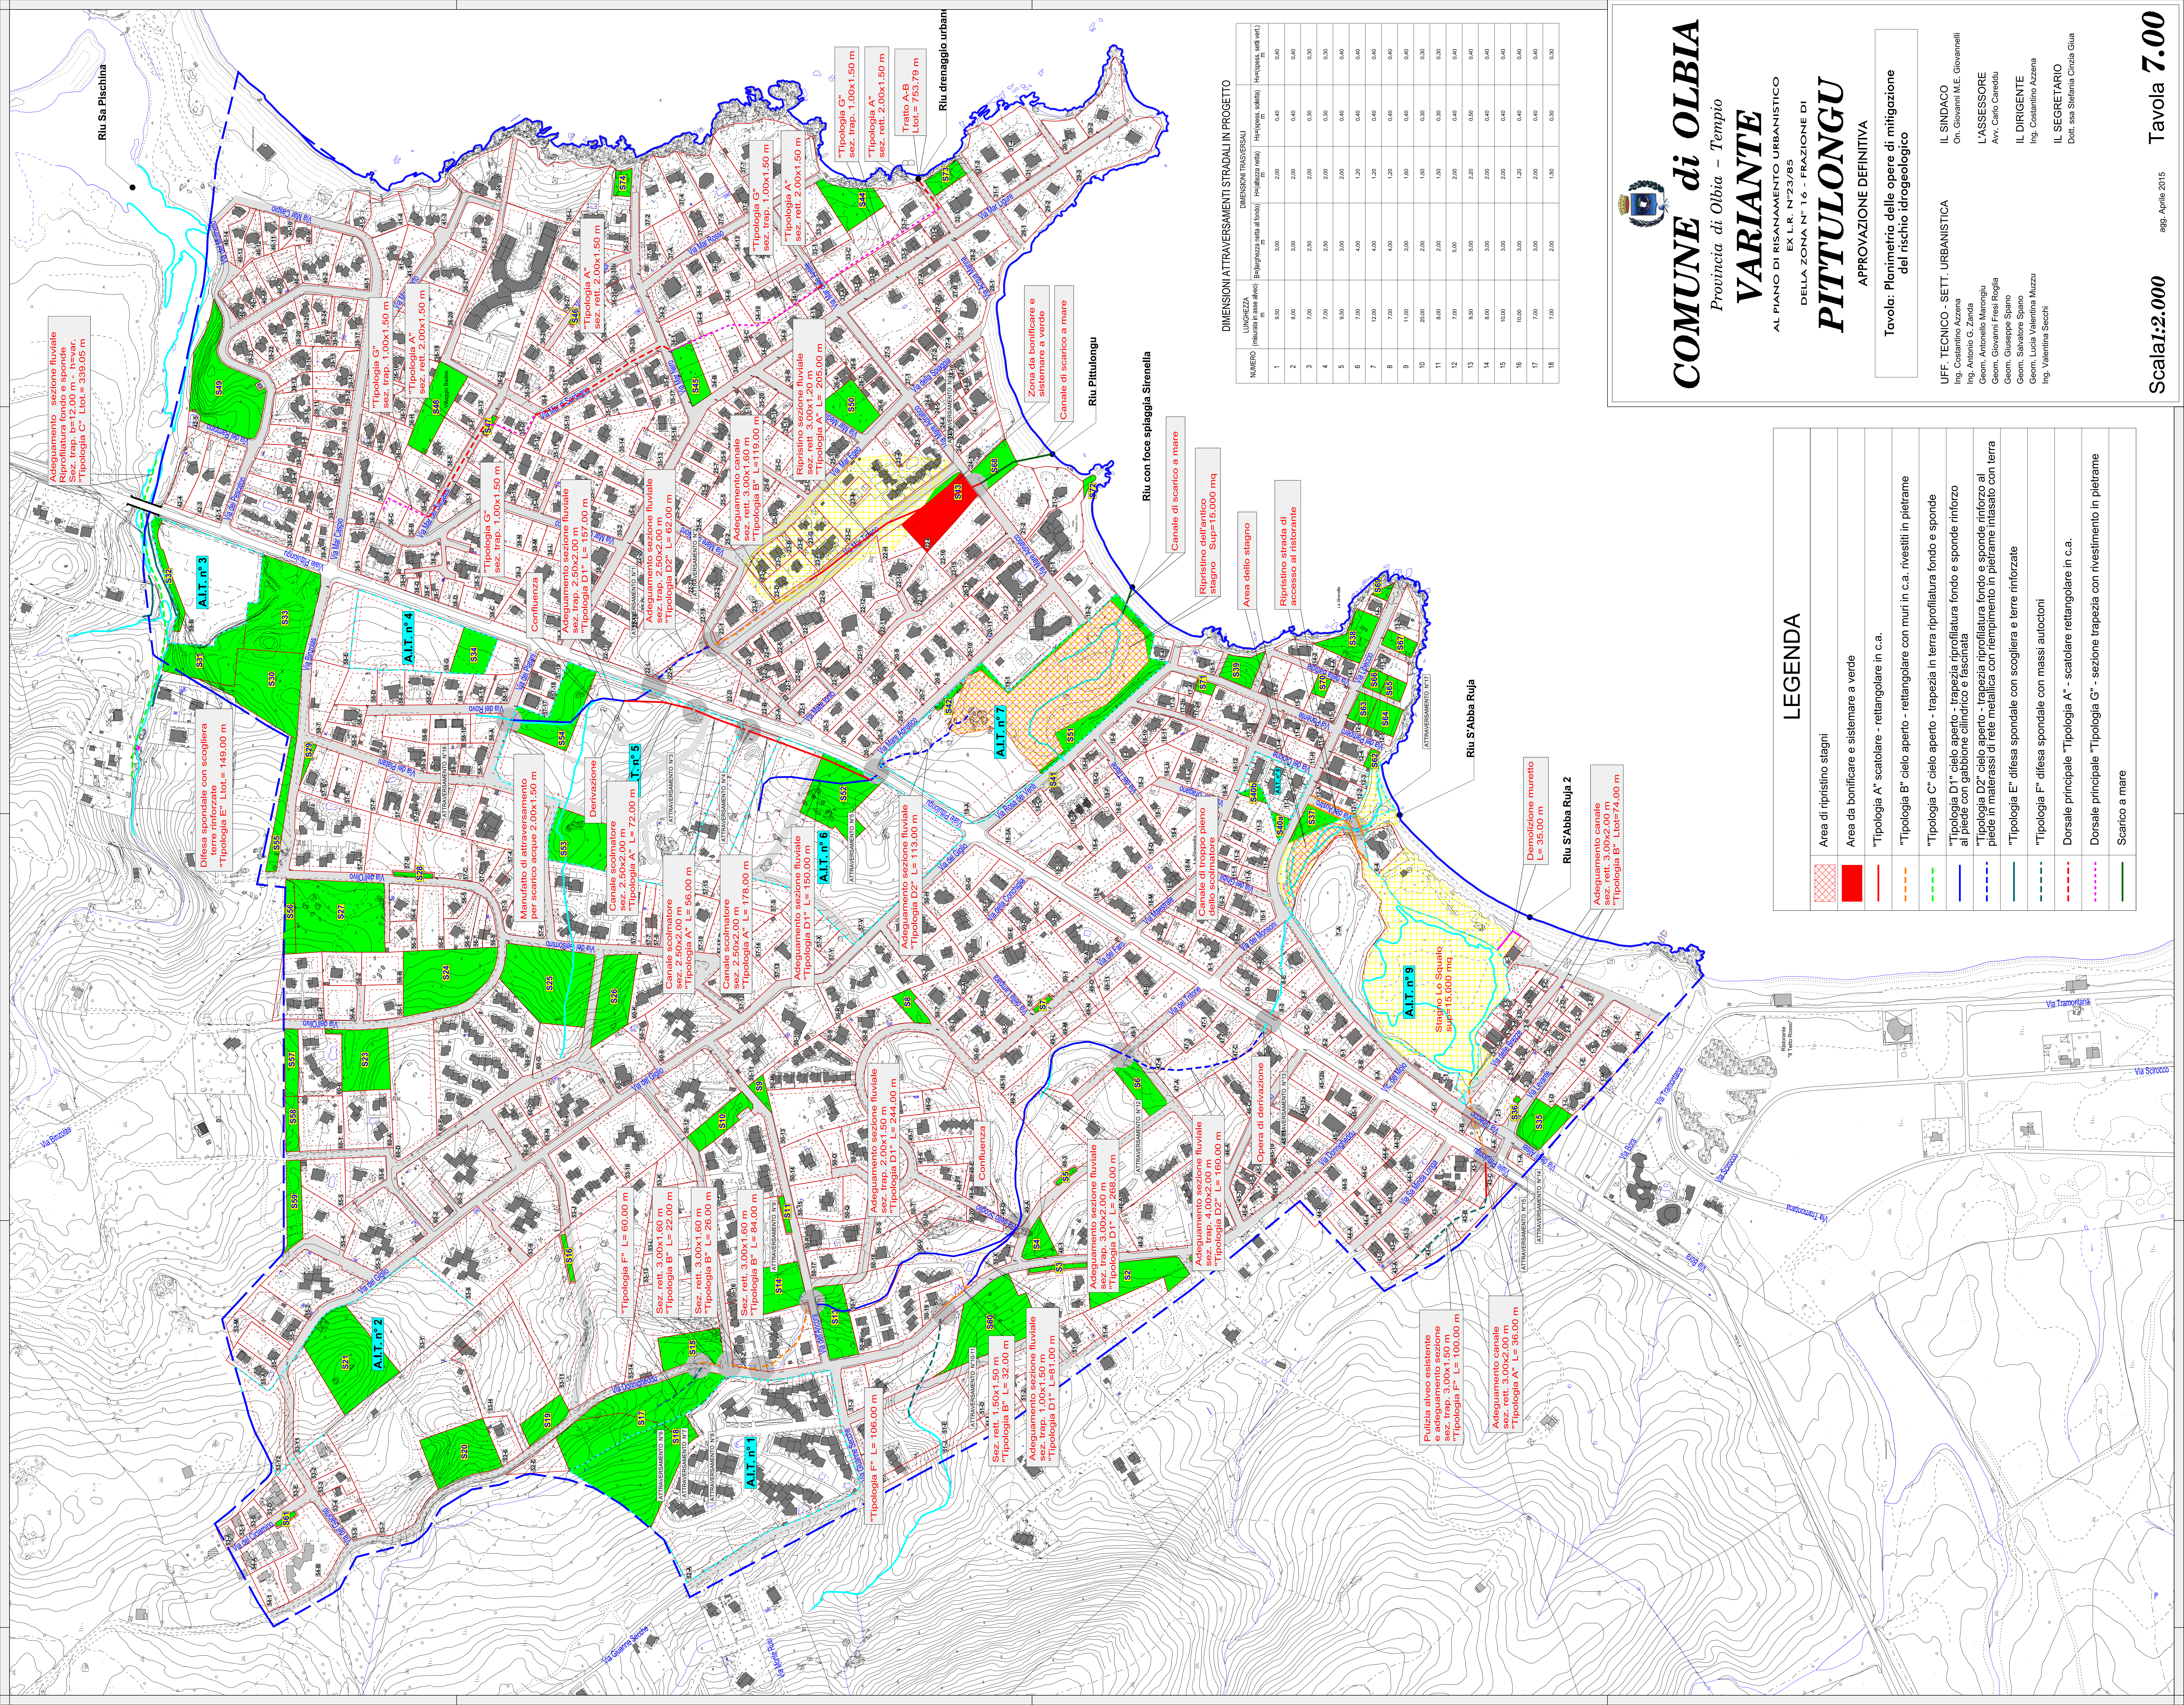

LEGENDA	
	Area di ripristino stagni
	Area da bonificare e sistemare a verde
	"Tipologia A" - rettilineare in c.a.
	"Tipologia B" - rettilineare con muri in c.a. rivestiti in pietrame
	"Tipologia C" - cielo aperto - trapezia in terra riprofilatura fondo e sponde
	"Tipologia D1" - cielo aperto - trapezia riprofilatura fondo e sponde rinforzo al piede con gabbione cilindrico e fascina
	"Tipologia D2" - cielo aperto - trapezia riprofilatura fondo e sponde rinforzo al piede in materassi di rete metallica con riempimento in pietrame intasato con terra
	"Tipologia E" - difesa spondale con scogliera e terre rinforzate
	"Tipologia F" - difesa spondale con massi autoctoni
	Dorsale principale "Tipologia A" - scollature rettangolare in c.a.
	Dorsale principale "Tipologia G" - sezione trapezia con rivestimento in pietrame
	Scarico a mare



COMUNE di OLBIA

Provincia di Olbia – Tempio

VARIANTE

AL PIANO DI RISANAMENTO URBANISTICO
EX L.R. N°23/85

PITTULONGU

APPROVAZIONE DEFINITIVA

Tavola: Planimetria delle opere di mitigazione
del rischio idrogeologico

UFF. TECNICO - SETT. URBANISTICA
Ing. Costantino Azzena
Ing. Antonio G. Zanda
Geom. Antonello Marongiu
Geom. Giovanni Fresi Roggia
Geom. Giuseppe Spano
Geom. Salvatore Spano
Ing. Costantino Azzena
Ing. Valentina Succi

IL SINDACO
On. Giovanni M.E. Giovannelli
L'ASSESSORE
Avv. Carlo Careddu
IL DIRIGENTE
Ing. Costantino Azzena
IL SEGRETARIO
Dott. ssa Stefania Cinzia Giua

NUMERO	LUNGHEZZA (metri) (selezione area)	DIMENSIONI TRASVERSALI	
		Borghesina (m) (selezione area)	Ha (selezione area)
1	9,50	3,00	2,00
2	8,00	3,00	2,00
3	7,50	2,50	2,00
4	7,50	2,50	2,00
5	9,50	3,00	2,00
6	7,50	4,00	1,20
7	12,00	4,00	1,20
8	7,50	4,00	1,20
9	11,00	3,00	1,60
10	20,00	2,00	1,50
11	8,00	2,00	1,50
12	7,50	5,00	2,00
13	9,50	5,00	2,20
14	8,00	3,00	2,00
15	10,00	3,00	2,00
16	10,00	3,00	1,20
17	7,50	3,00	2,00
18	7,50	2,00	1,50

Scala: 1:2.000

aggi. Aprile 2015

Tavola 7.00